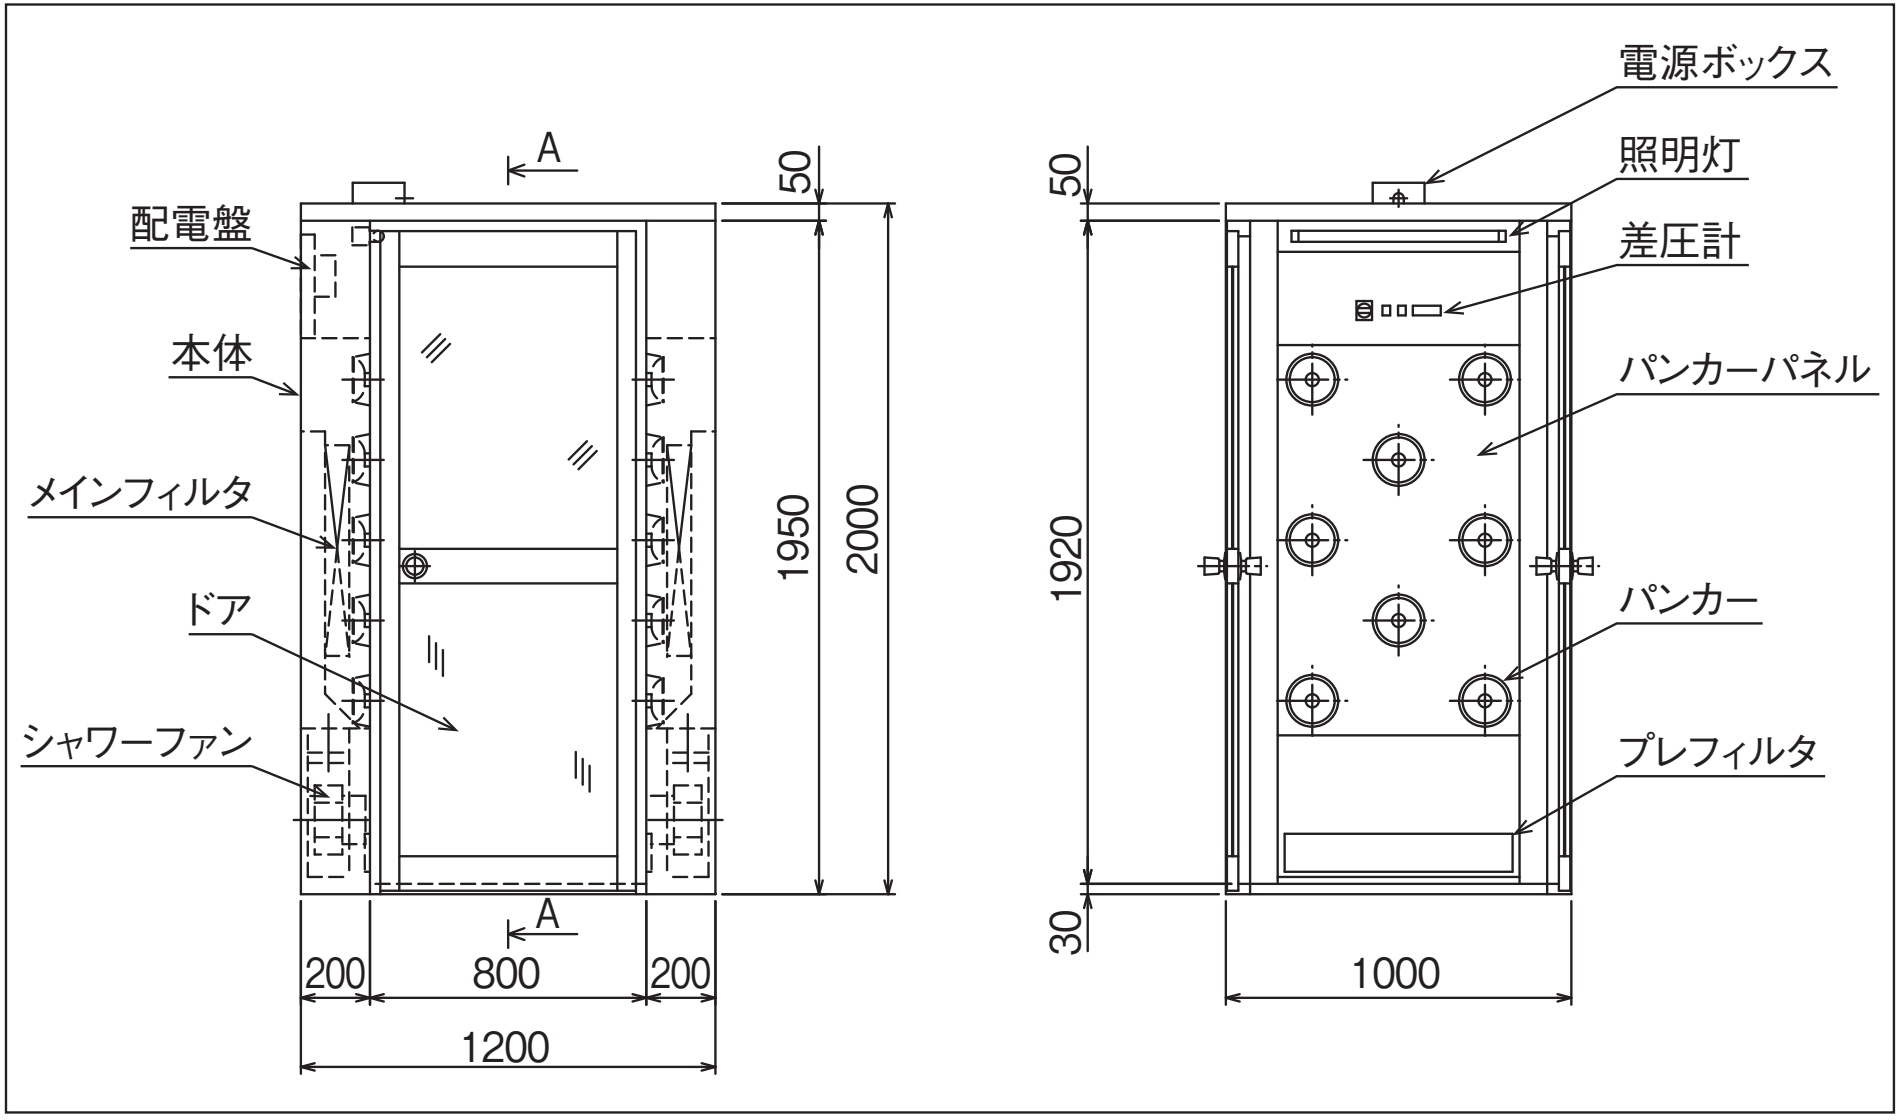
配電盤
本体
メインフィルタ
ドア
シャワーファン
A
A
50
1950
2000
200
800
200
1200
電源ボックス
照明灯
差圧計
パンカーパネル
パンカー
プレフィルタ
50
1920
30
1000